


MAPA DE ITINERARIOS Y ESPACIOS DOCENTES SEGUROS. PLANTA PRIMERA

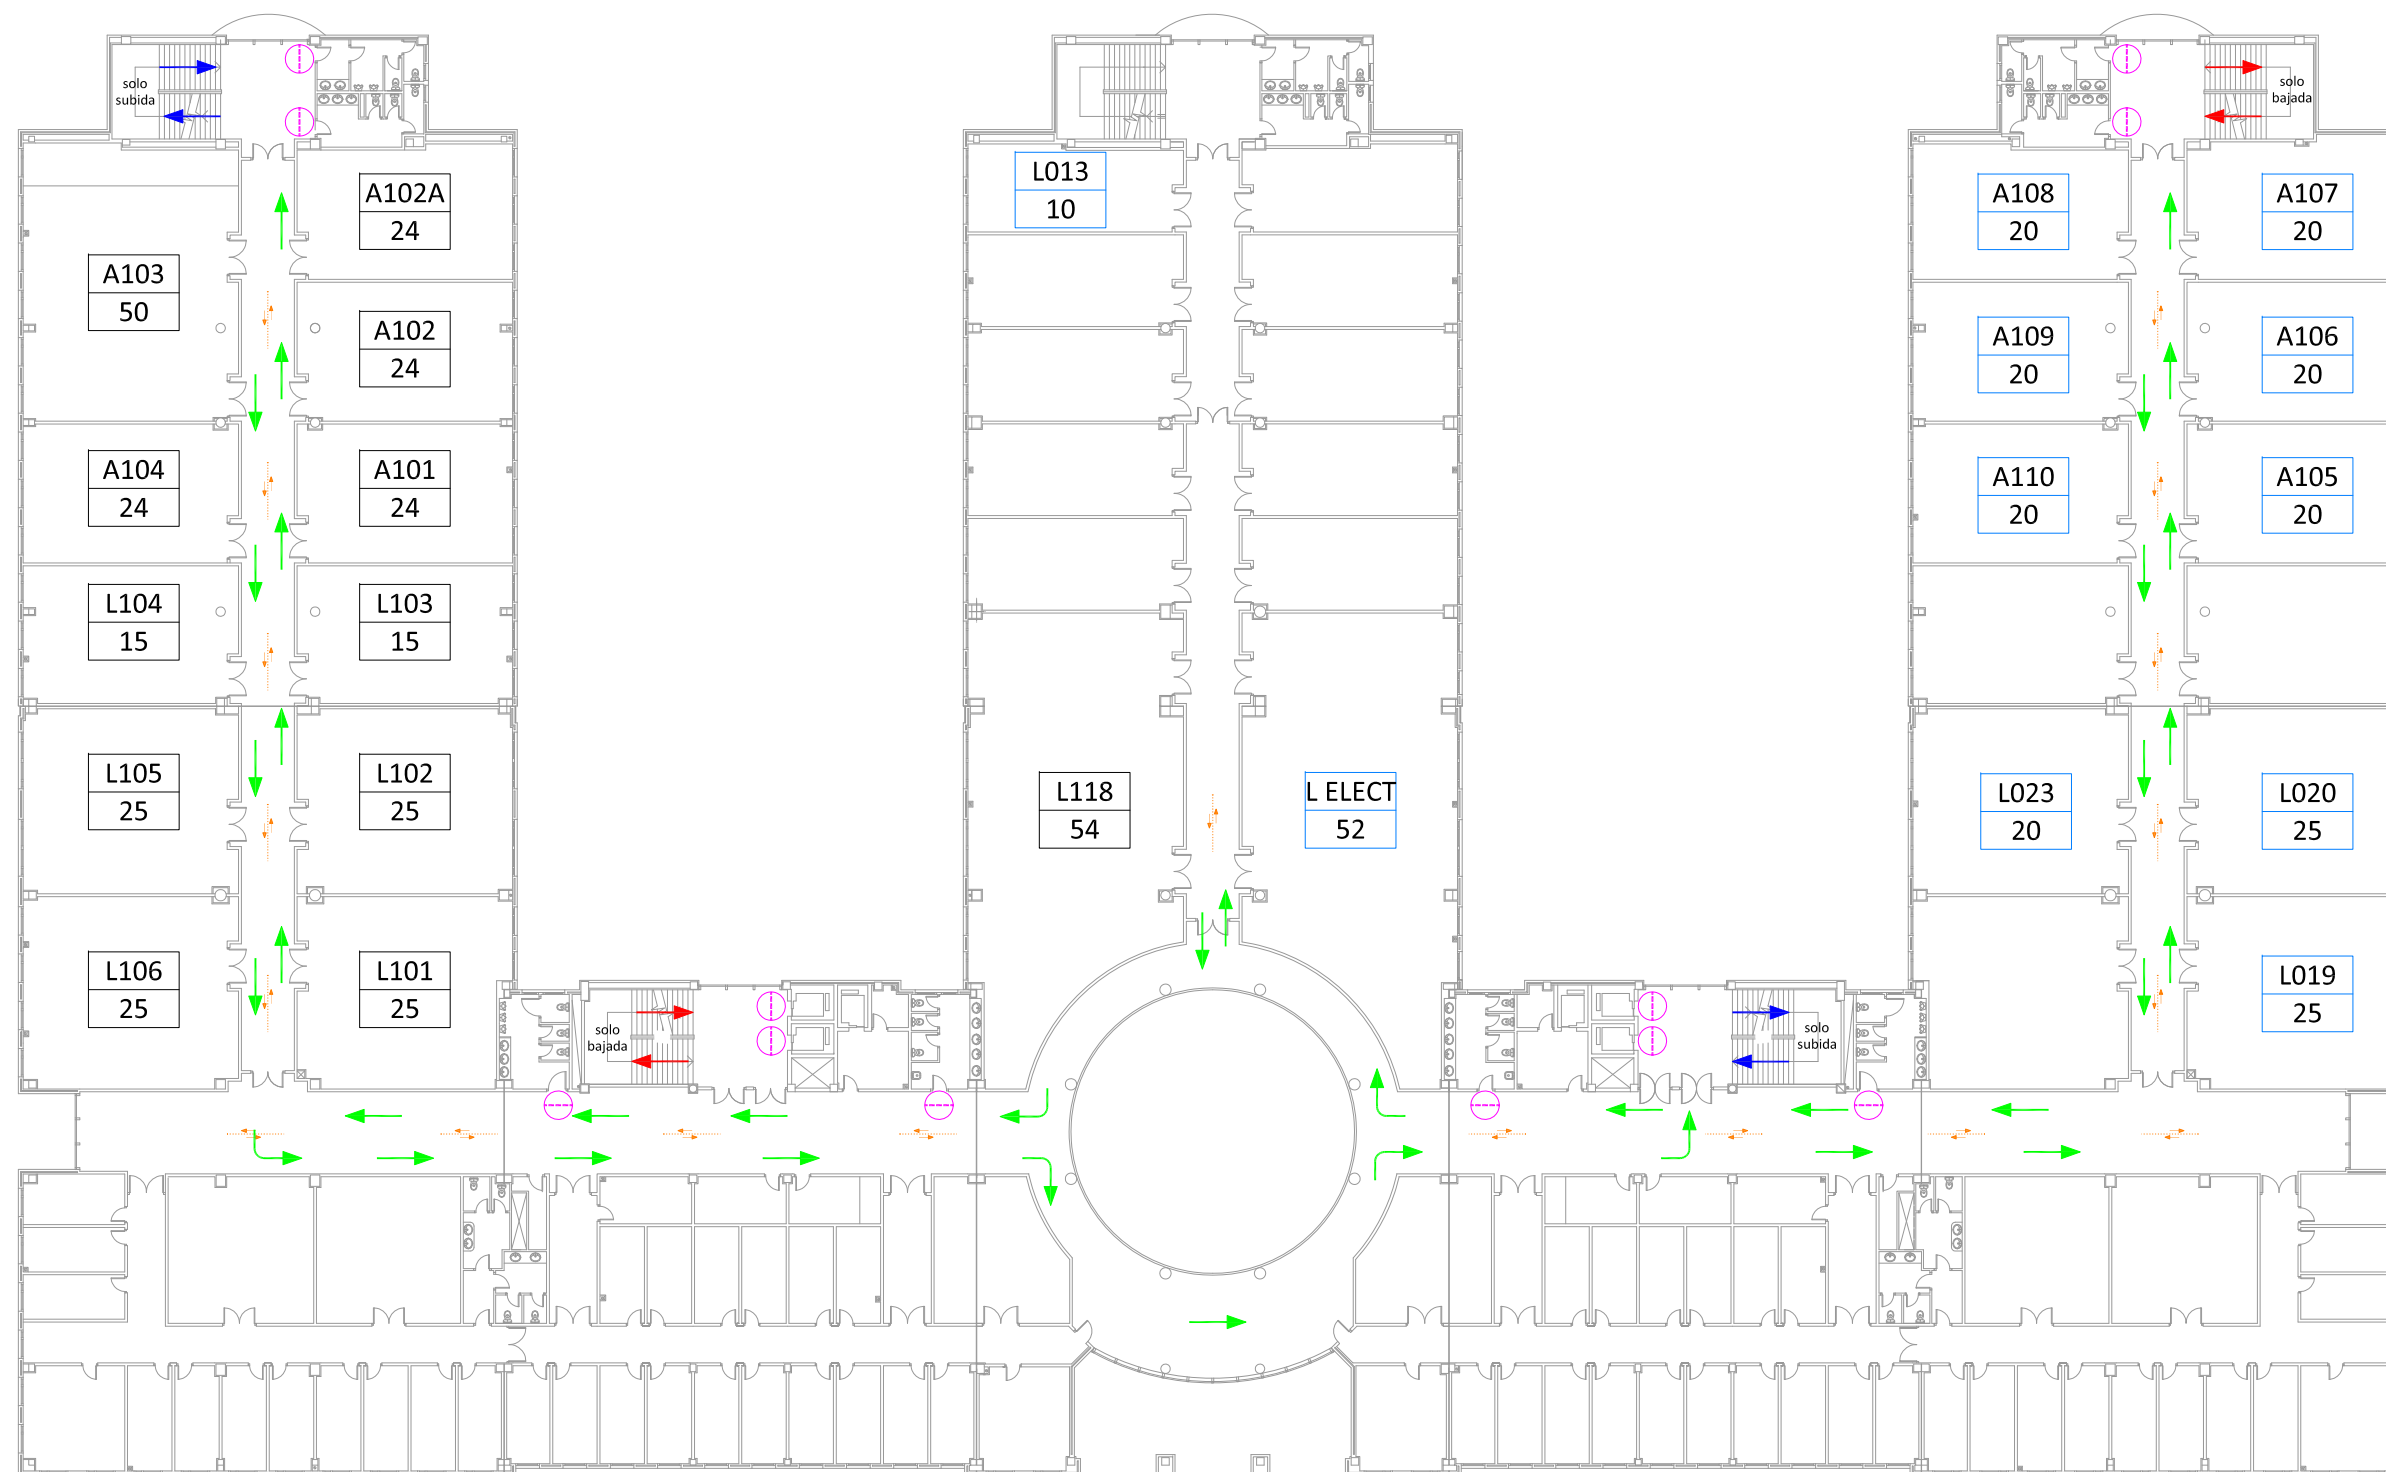

LEYENDA SEÑALIZACIÓN DE RECORRIDOS Y SEÑALIZACIÓN-COVID 19

ENTRADA A EDIFICIO / ESCALERA DE SUBIDA	
SALIDA DE EDIFICIO / ESCALERA DE BAJADA	
DIRECCIÓN SEGURA RECORRIDO	
SEÑAL INDICADORA RECORRIDO	
SEÑALIZACIÓN EN EL SUELO SEPARACIÓN 1,5 METROS	
BANDAS DE SEPARACIÓN DOBLE SENTIDO	
IDENTIFICADOR AULA INFORMÁTICA	
IDENTIFICADOR AULA TELECOMUNICACIONES	