



Universidad de Valladolid


Edificio de
Tecnologías
de la
Información
y las
Telecomunicaciones
Campus Miguel Delibes

PLANTA PRIMERA

JULIO 2020

E 1/100

0 1 2 5 10 15m

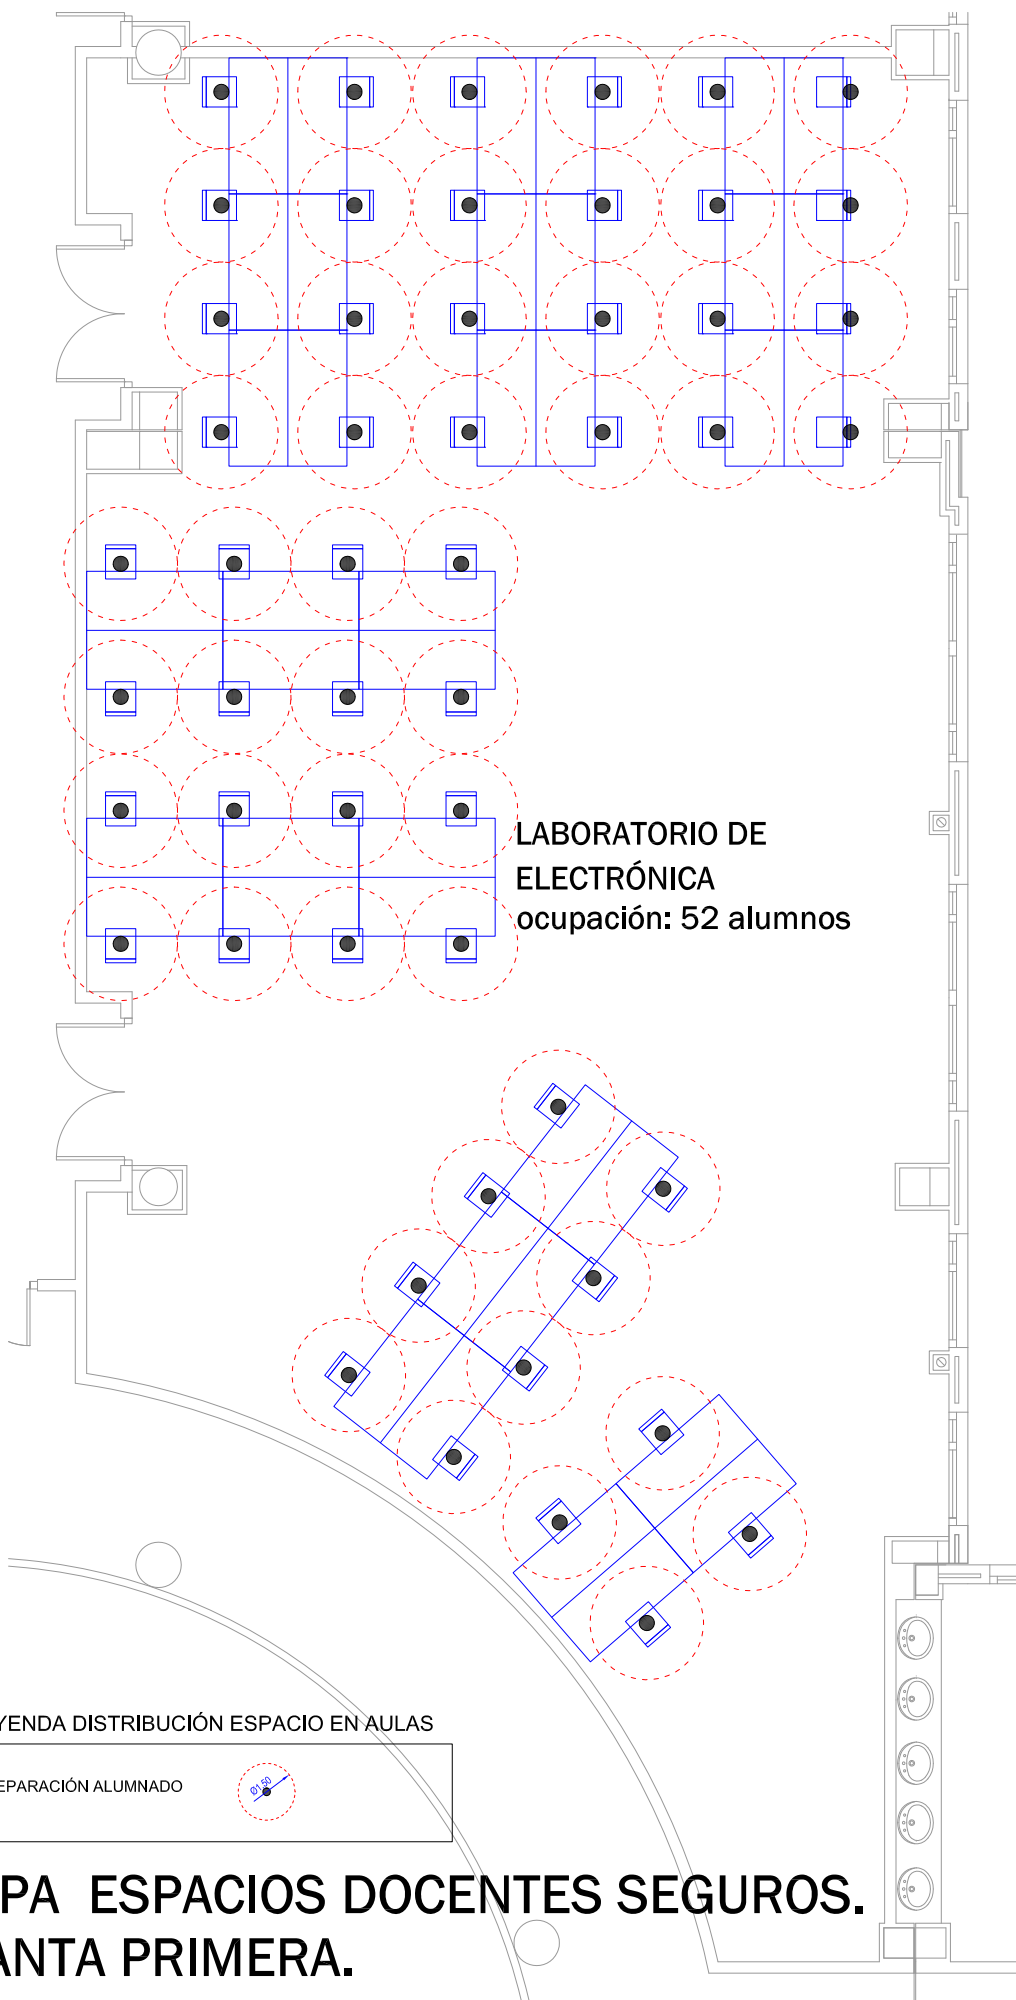

**MAPA ESPACIOS DOCENTES SEGUROS.
PLANTA PRIMERA.
LABORATORIO DE ELECTRONICA
TELECOMUNICACIONES**