



Universidad de Valladolid


**Edificio de
 Tecnologías
 de la
 Información
 y las
 Telecomunicaciones**
 Campus Miguel Delibes

PLANTA BAJA

JULIO 2020

E 1/100

0 1 2 5 10 15m

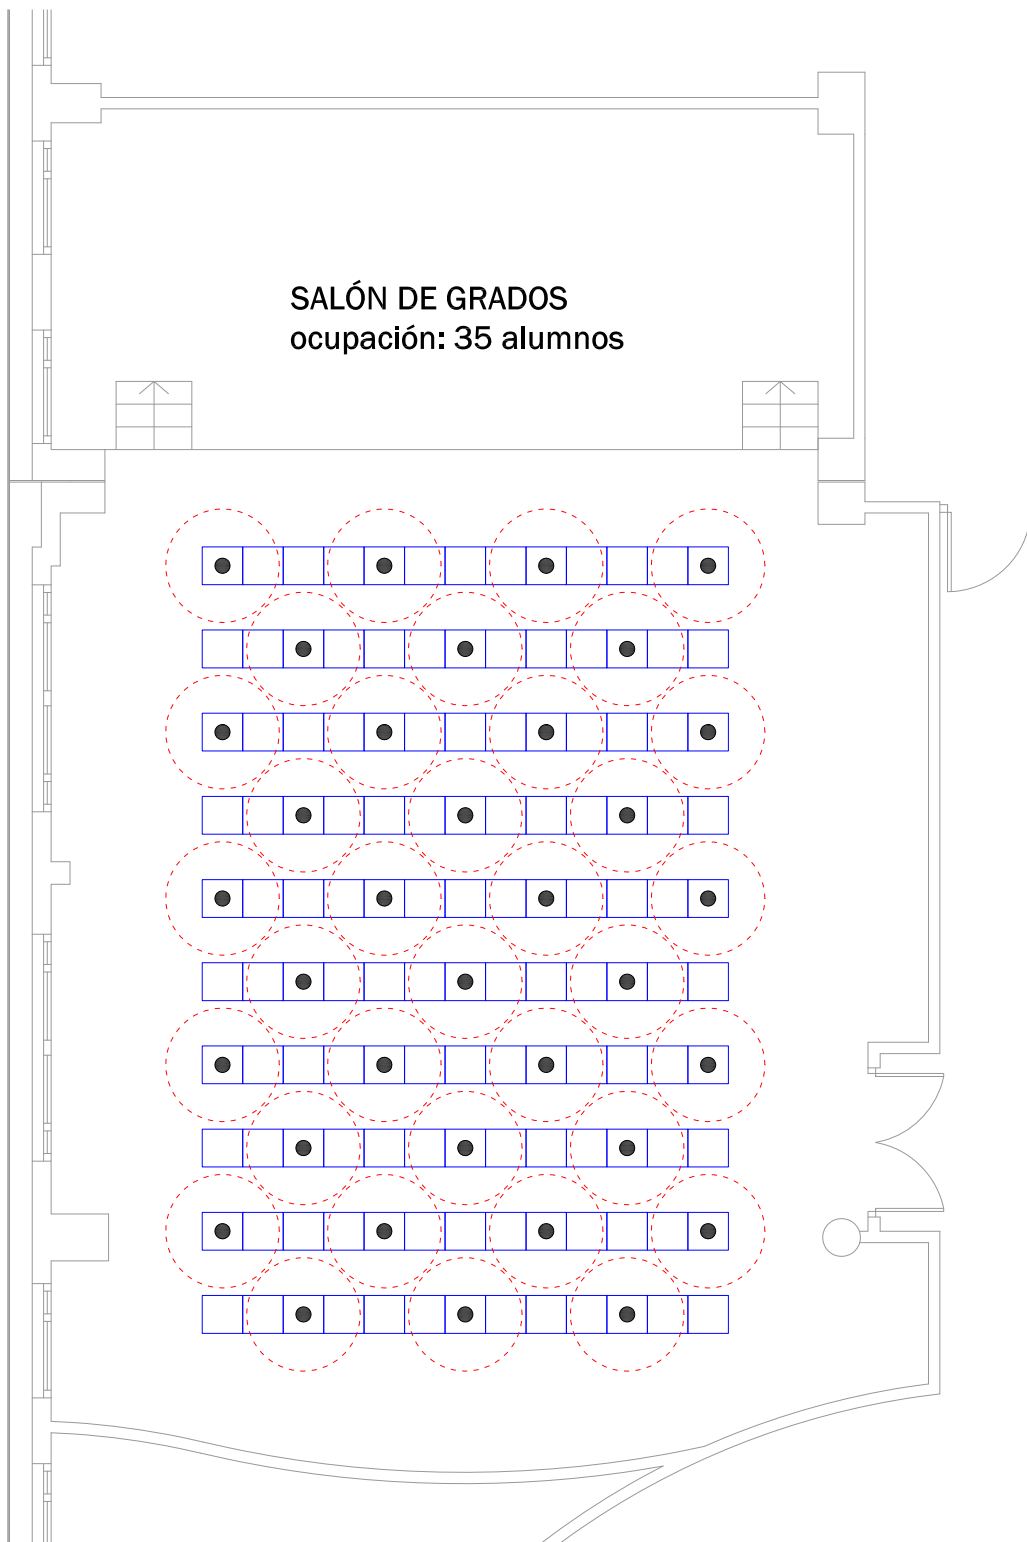

LEYENDA DISTRIBUCIÓN ESPACIO EN AULAS

SEPARACIÓN ALUMNADO



**MAPA ESPACIOS DOCENTES SEGUROS.
 PLANTA BAJA. SALA DE GRADOS
 TELECOMUNICACIONES**